


Plan zagospodarowania terenu

Układ domów i ogrodów na osiedlu przy ul. Orlej w Mielcu

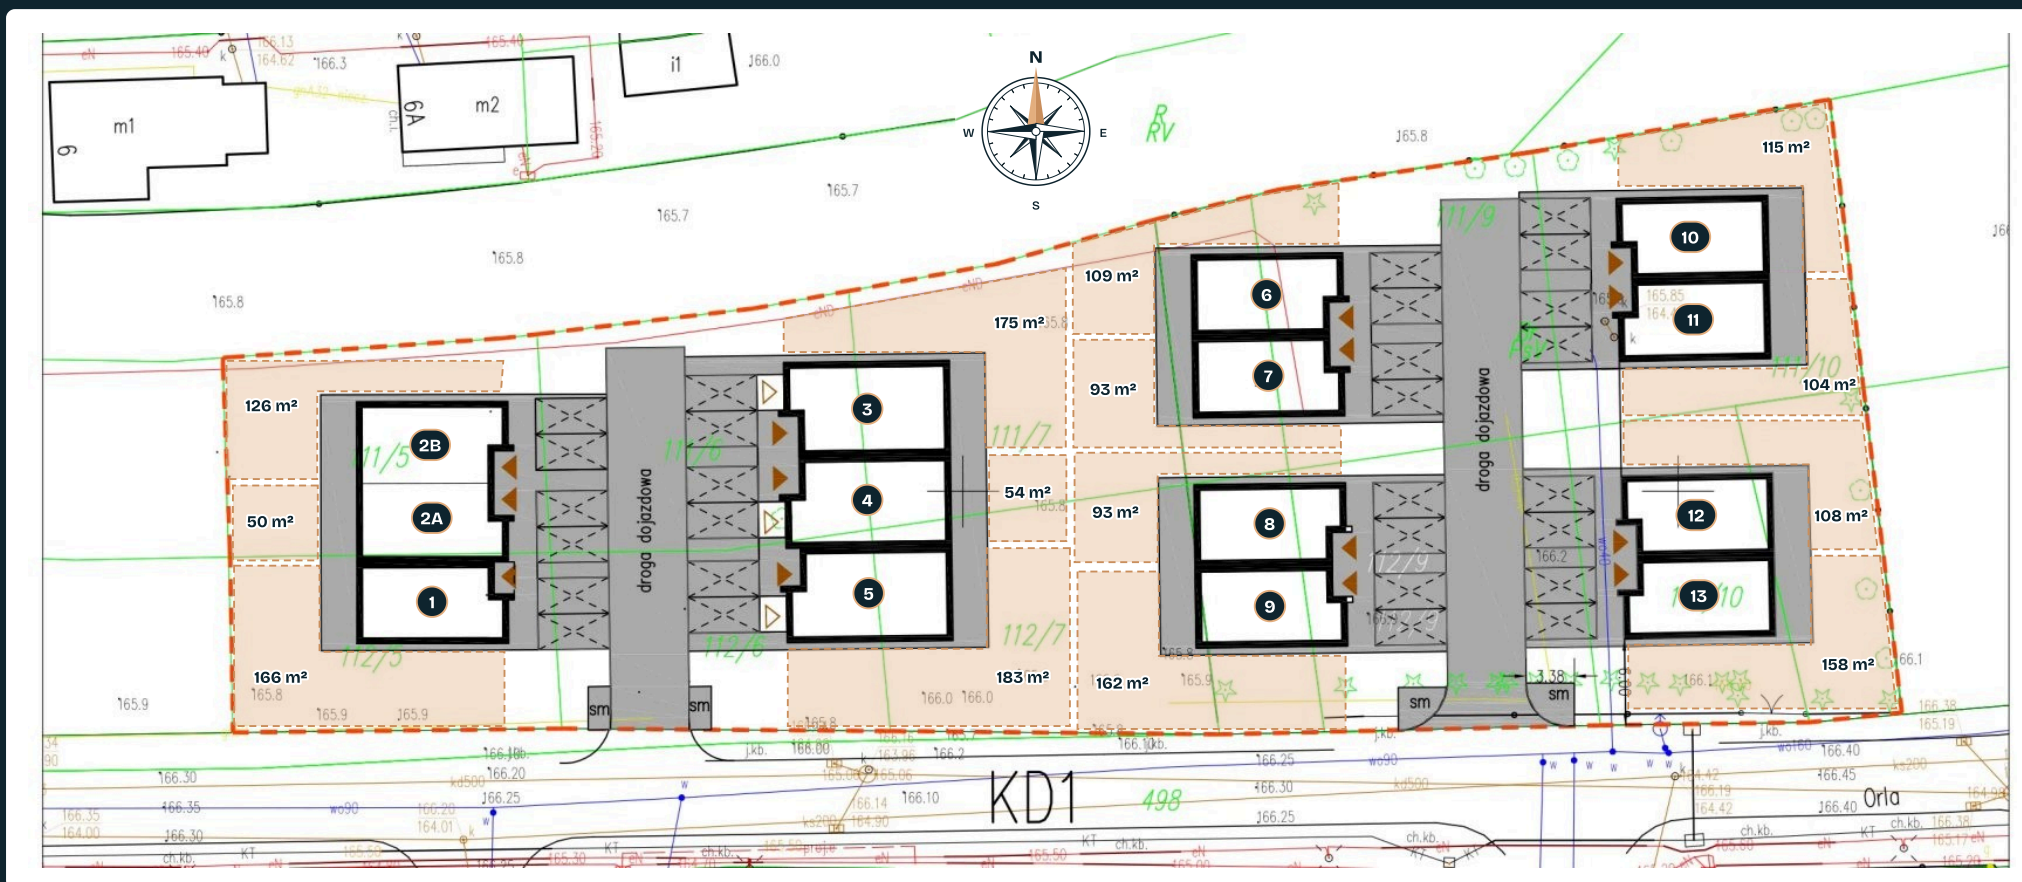

① Numer domu Ogród przynależny do domu (pow. w m²)

Rysunek poglądowy. Dane mają charakter informacyjny, nie stanowią oferty w rozumieniu Kodeksu cywilnego i mogą ulec zmianie.

osiedlenaorlej.pl